


Система А2

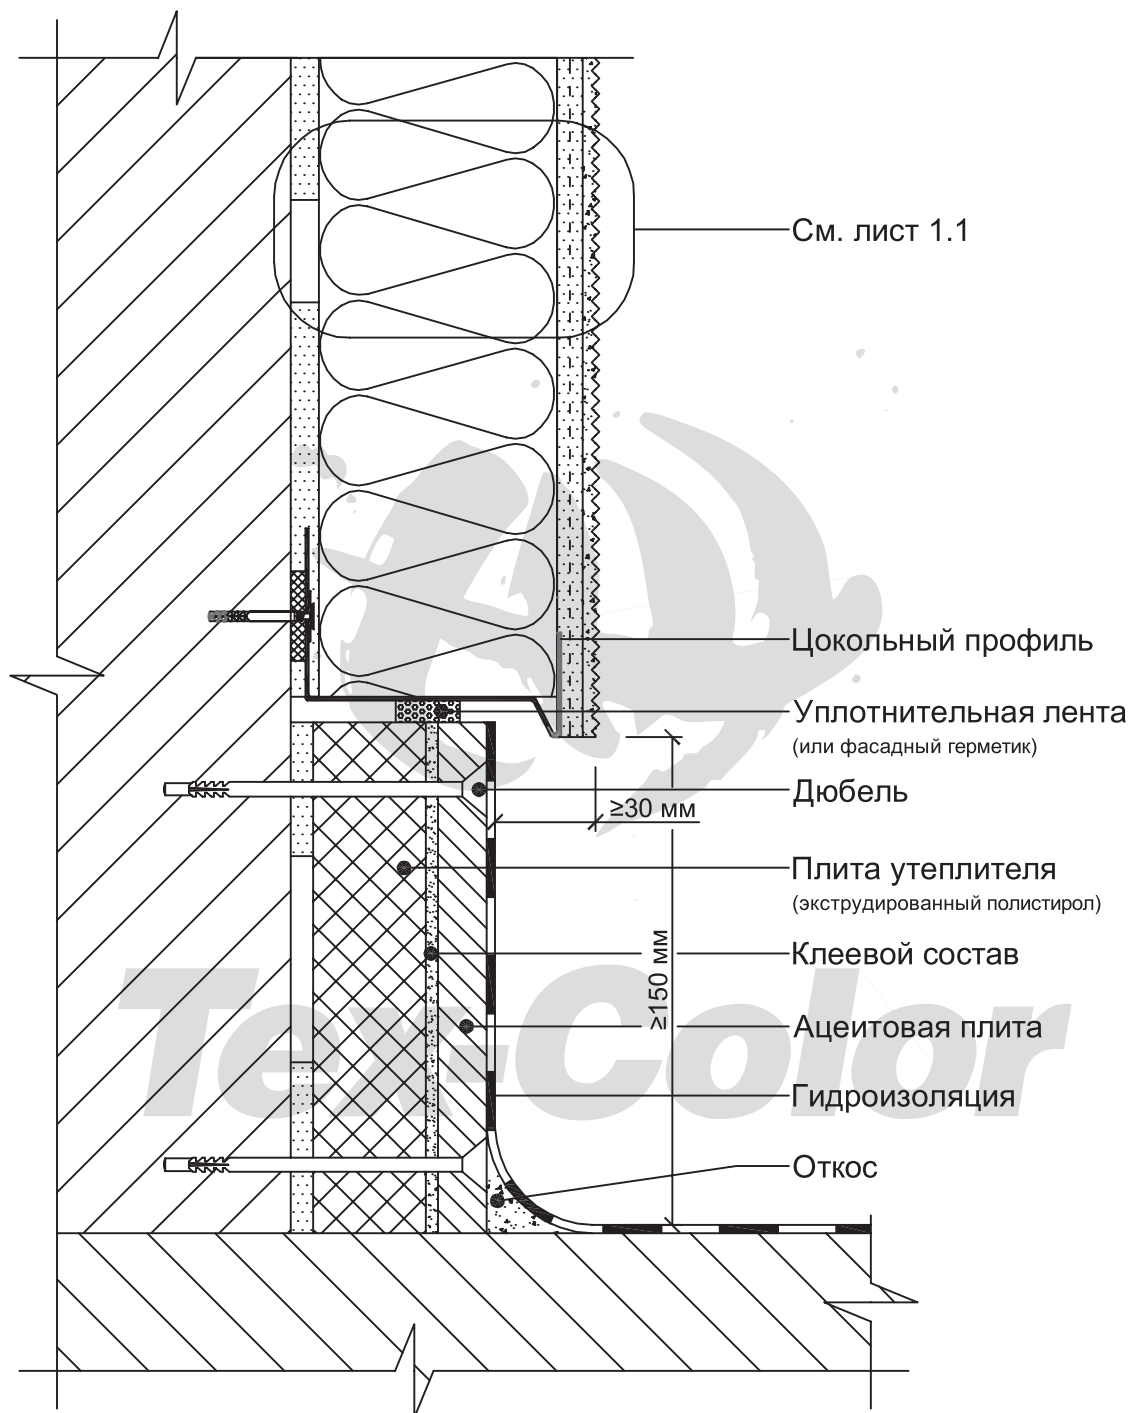

Примыкание системы к
неутепляемой балконной плите

Раздел 4

Примыкание системы к
балконной плите

Лист
4.1

АТР А2 ТК 2006