


Система A2

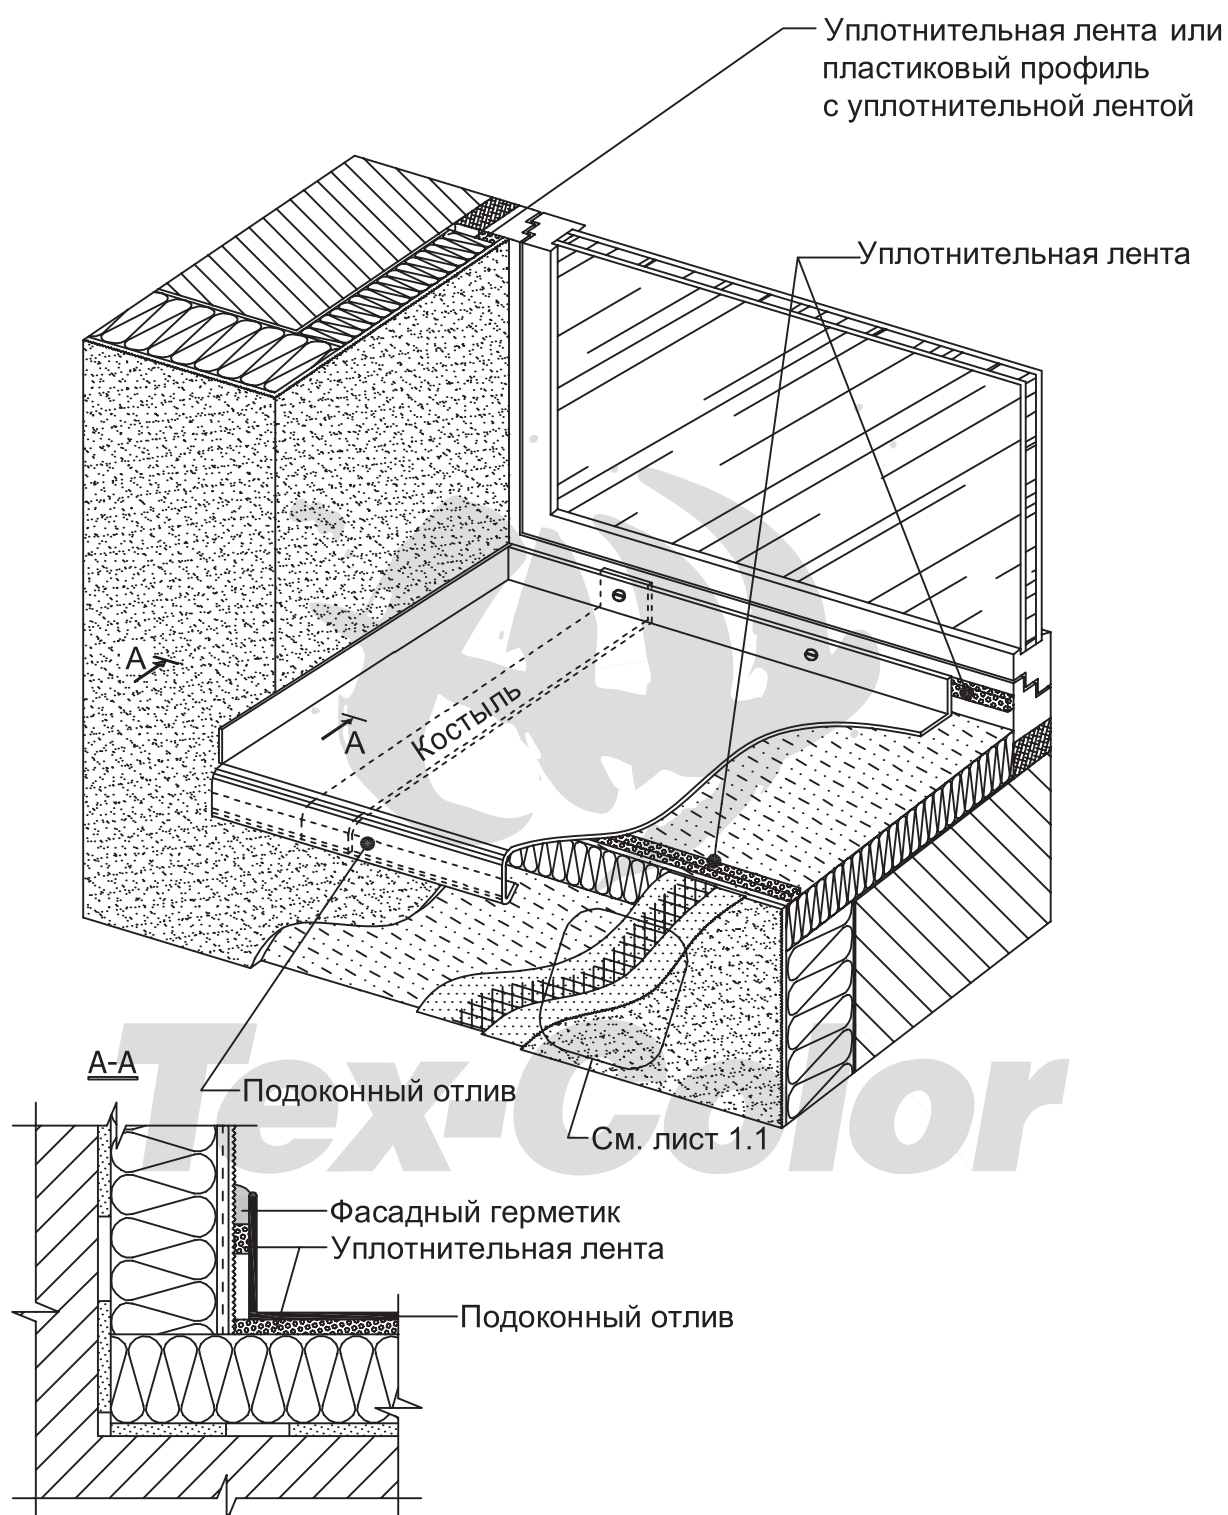

Общая схема установки подоконного
отлива.
Вариант 2.

Раздел 7

Усиление оконных и дверных
проёмов

Лист

7.7.1

АТР А2 ТК 2006