


# Система В1

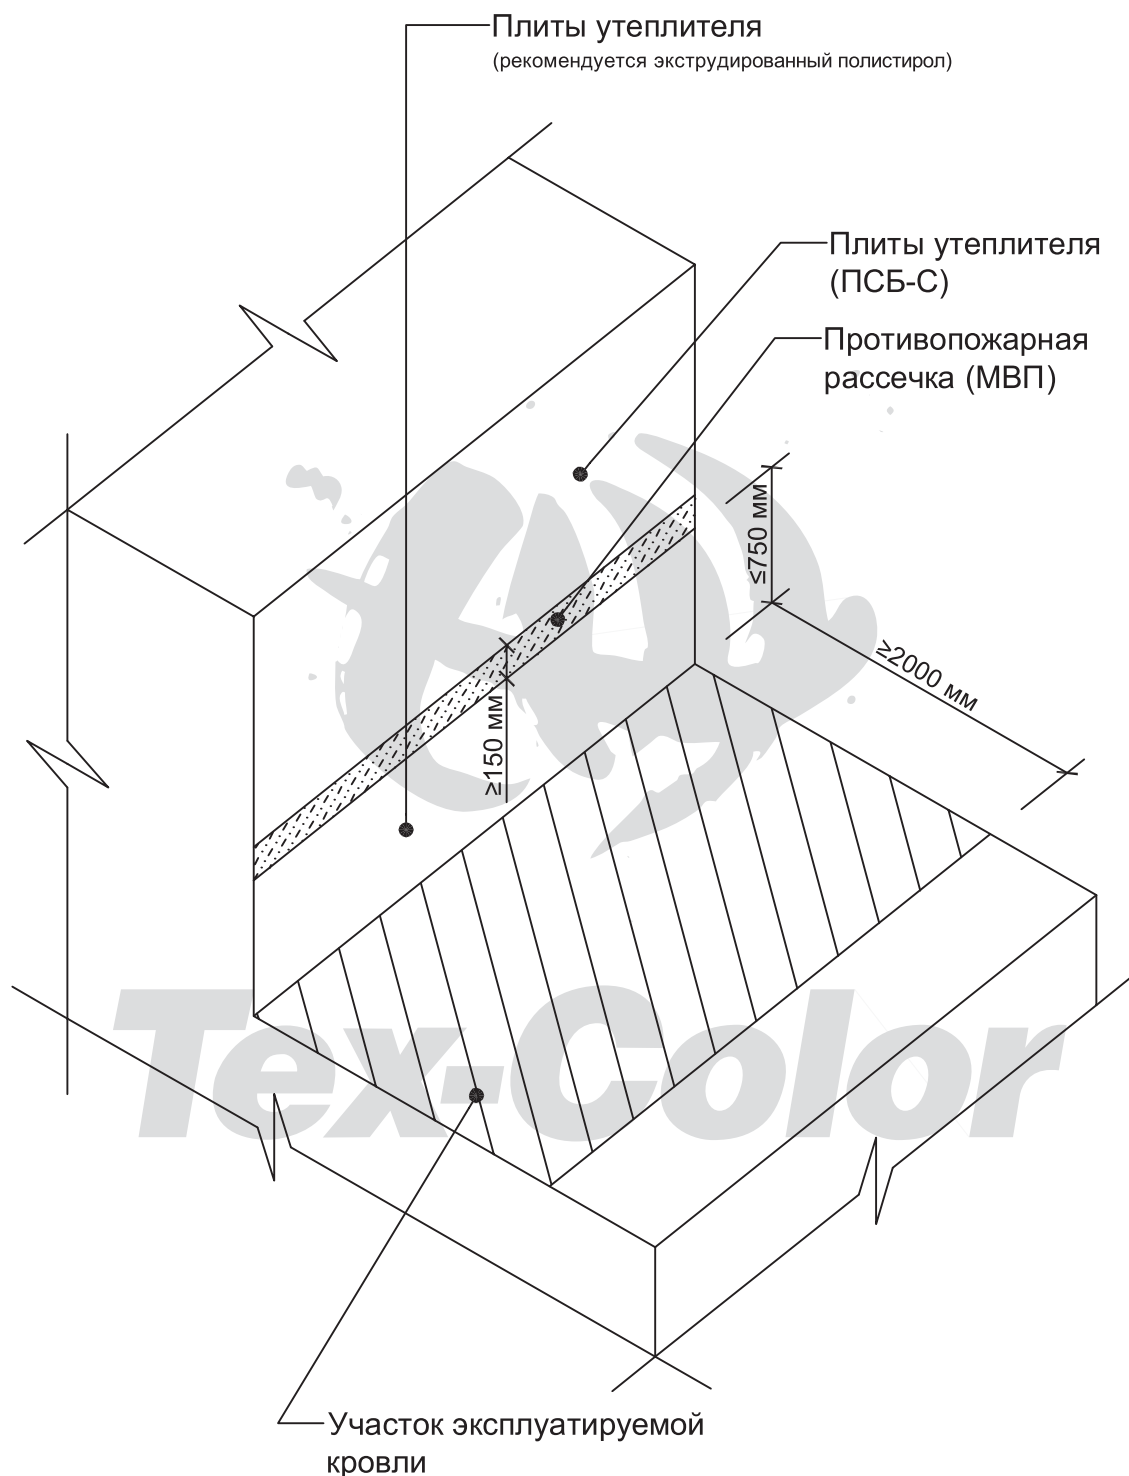

Установка противопожарной рассечки на стене примыкающей к эксплуатируемой кровле

Раздел 3

Примыкание системы к кровле

Лист

3.7

АТР В1 ТК 2006