


# Система В1

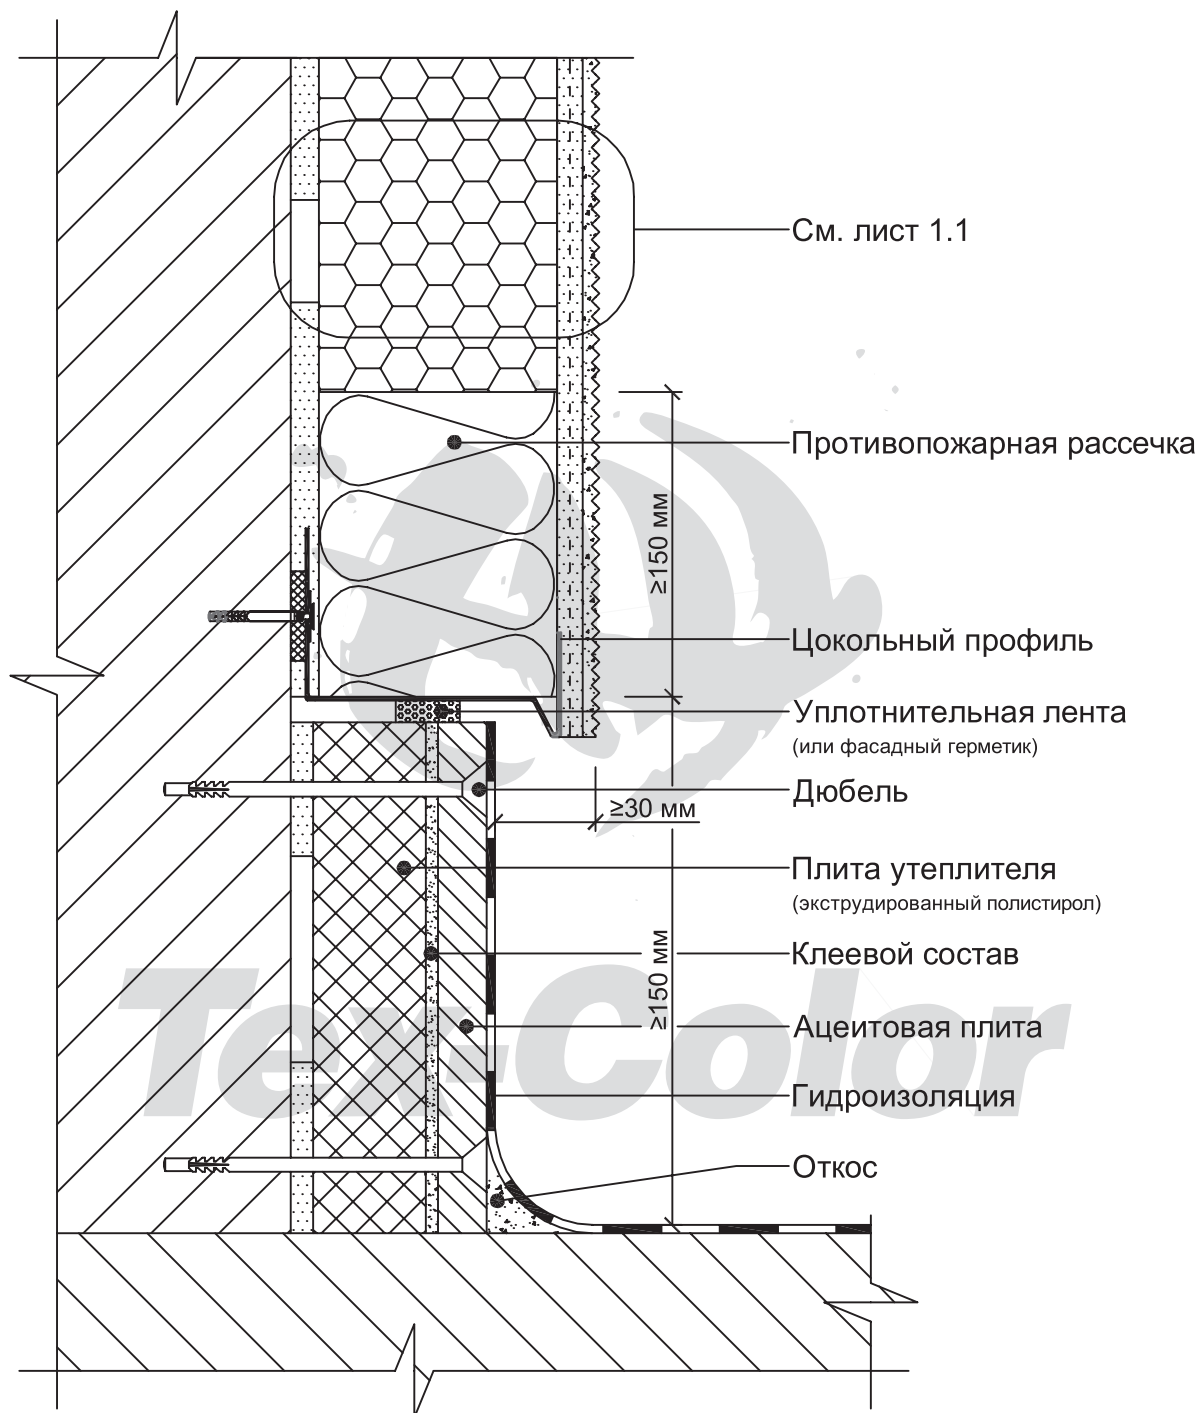

Примыкание системы к  
неутепляемой балконной плите  
(открытый балкон)

Раздел 4

Примыкание системы к  
балконной плите

Лист  
4.1

АТР В1 ТК 2006