


Система В1

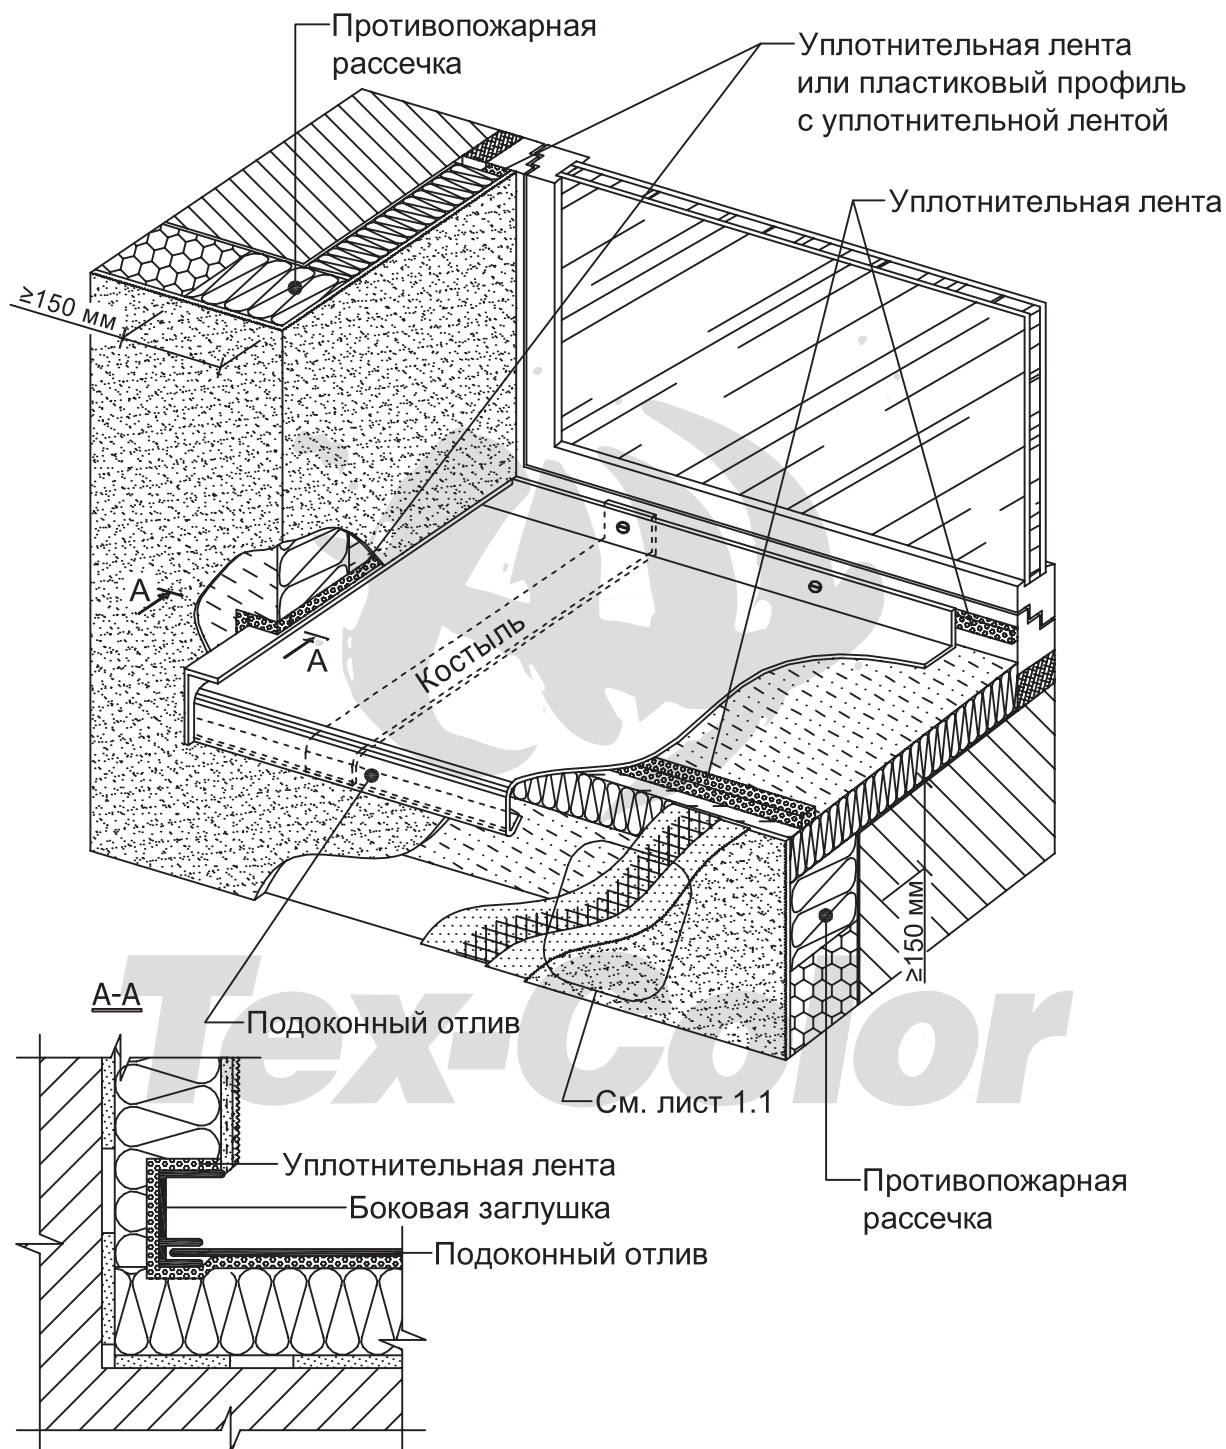

Общая схема установки подоконного отлива.
Вариант 1.

Раздел 7

Усиление оконных и дверных проёмов

Лист

АТР В1 ТК 2006

7.7